

COMUNE DI VICENZA

P.G.N.

ATTO DI CONCESSIONE

In Vicenza, nella Residenza comunale, addì **15 FEB 2018**

TRA

Comune di Vicenza (codice fiscale 00516890241), rappresentato dal signor Di Pace dott. Ruggiero, nato a Trani (BT) il 7 febbraio 1957, Direttore del Settore Patrimonio, Espropri e Servizi Abitativi, domiciliato per la carica a Vicenza presso la sede comunale, che agisce in esecuzione della determinazione dirigenziale N.Gen.286/2018 PGN 21789 del 9 febbraio 2018;

E

Dalla Massara Roberto SRL (codice fiscale 04040260244) con sede a Vicenza, rappresentata dal signor Dalla Massara Roberto (codice fiscale DLLRRT50S02C056P), nato a Castegnaro (VI) il 2 novembre 1950, residente a Vicenza in Strada di Longara n.166

Si conviene quanto segue

- 1) Il Comune di Vicenza concede in uso precario a Dalla Massara Roberto SRL l'area di mq 640 sita sotto il Cavalcavia di Via Fusinieri a Vicenza, distinta al Catasto Terreni al foglio 82 mappale 1094 ed individuata in giallo nella planimetria allegata.
- 2) La durata della concessione in uso precario è stabilita in anni cinque decorrenti dal 1° marzo 2018.

Alla scadenza la concessione potrà essere rinnovata a condizioni da determinarsi, previa domanda da parte della concessionaria, da presentarsi almeno sei mesi prima della scadenza.



R. Dalla Massara

Imp. Comune

Comune di Vicenza
Protocollo Generale
Protocollo N. 0023964/2018 del 15/02/2018

E' escluso il rinnovo tacito.

3) La concessione è precaria e revocabile in qualsiasi momento per motivi di interesse pubblico.

4) L'area concessa deve essere destinata esclusivamente a uso parcheggio di vetture depositate presso l'officina in Via Quadri n.67 e 83.

E' fatto divieto di utilizzare l'area come deposito di rottami o altro materiale.

5) Durante la concessione, la manutenzione e la pulizia dell'area concessa sono a carico della concessionaria.

6) E' vietata la sub concessione dell'area e la cessione dell'atto di concessione.

7) Il Comune di Vicenza potrà accedere all'area per controlli e lavori manutentivi al cavalcaferrovia ogni qualvolta lo riterrà necessario.

8) Il canone di concessione annuo è stabilito in € 1.120,00 (millecentoventi/00), da pagarsi presso la Tesoreria comunale in rate semestrali di uguale importo con scadenza nei mesi di aprile e ottobre di ciascun anno.

9) Il Comune di Vicenza si riserva la facoltà di revocare la concessione, qualora la concessionaria non soddisfi puntualmente l'adempimento delle condizioni stabilite nel presente atto.


10) Le parti si autorizzano reciprocamente a comunicare a terzi i propri dati personali in relazione agli adempimenti connessi con il rapporto di concessione ed unicamente nelle forme e nei limiti del D.Lgs. 196/2003 in materia di privacy.

D. Sella

Giuseppe



11) Tutte le spese inerenti e conseguenti al presente atto sono a carico della concessionaria che dovrà provvedere anche alla registrazione del medesimo atto presso l'Agenzia delle Entrate in caso d'uso.

Z. Colonna
G. Perini

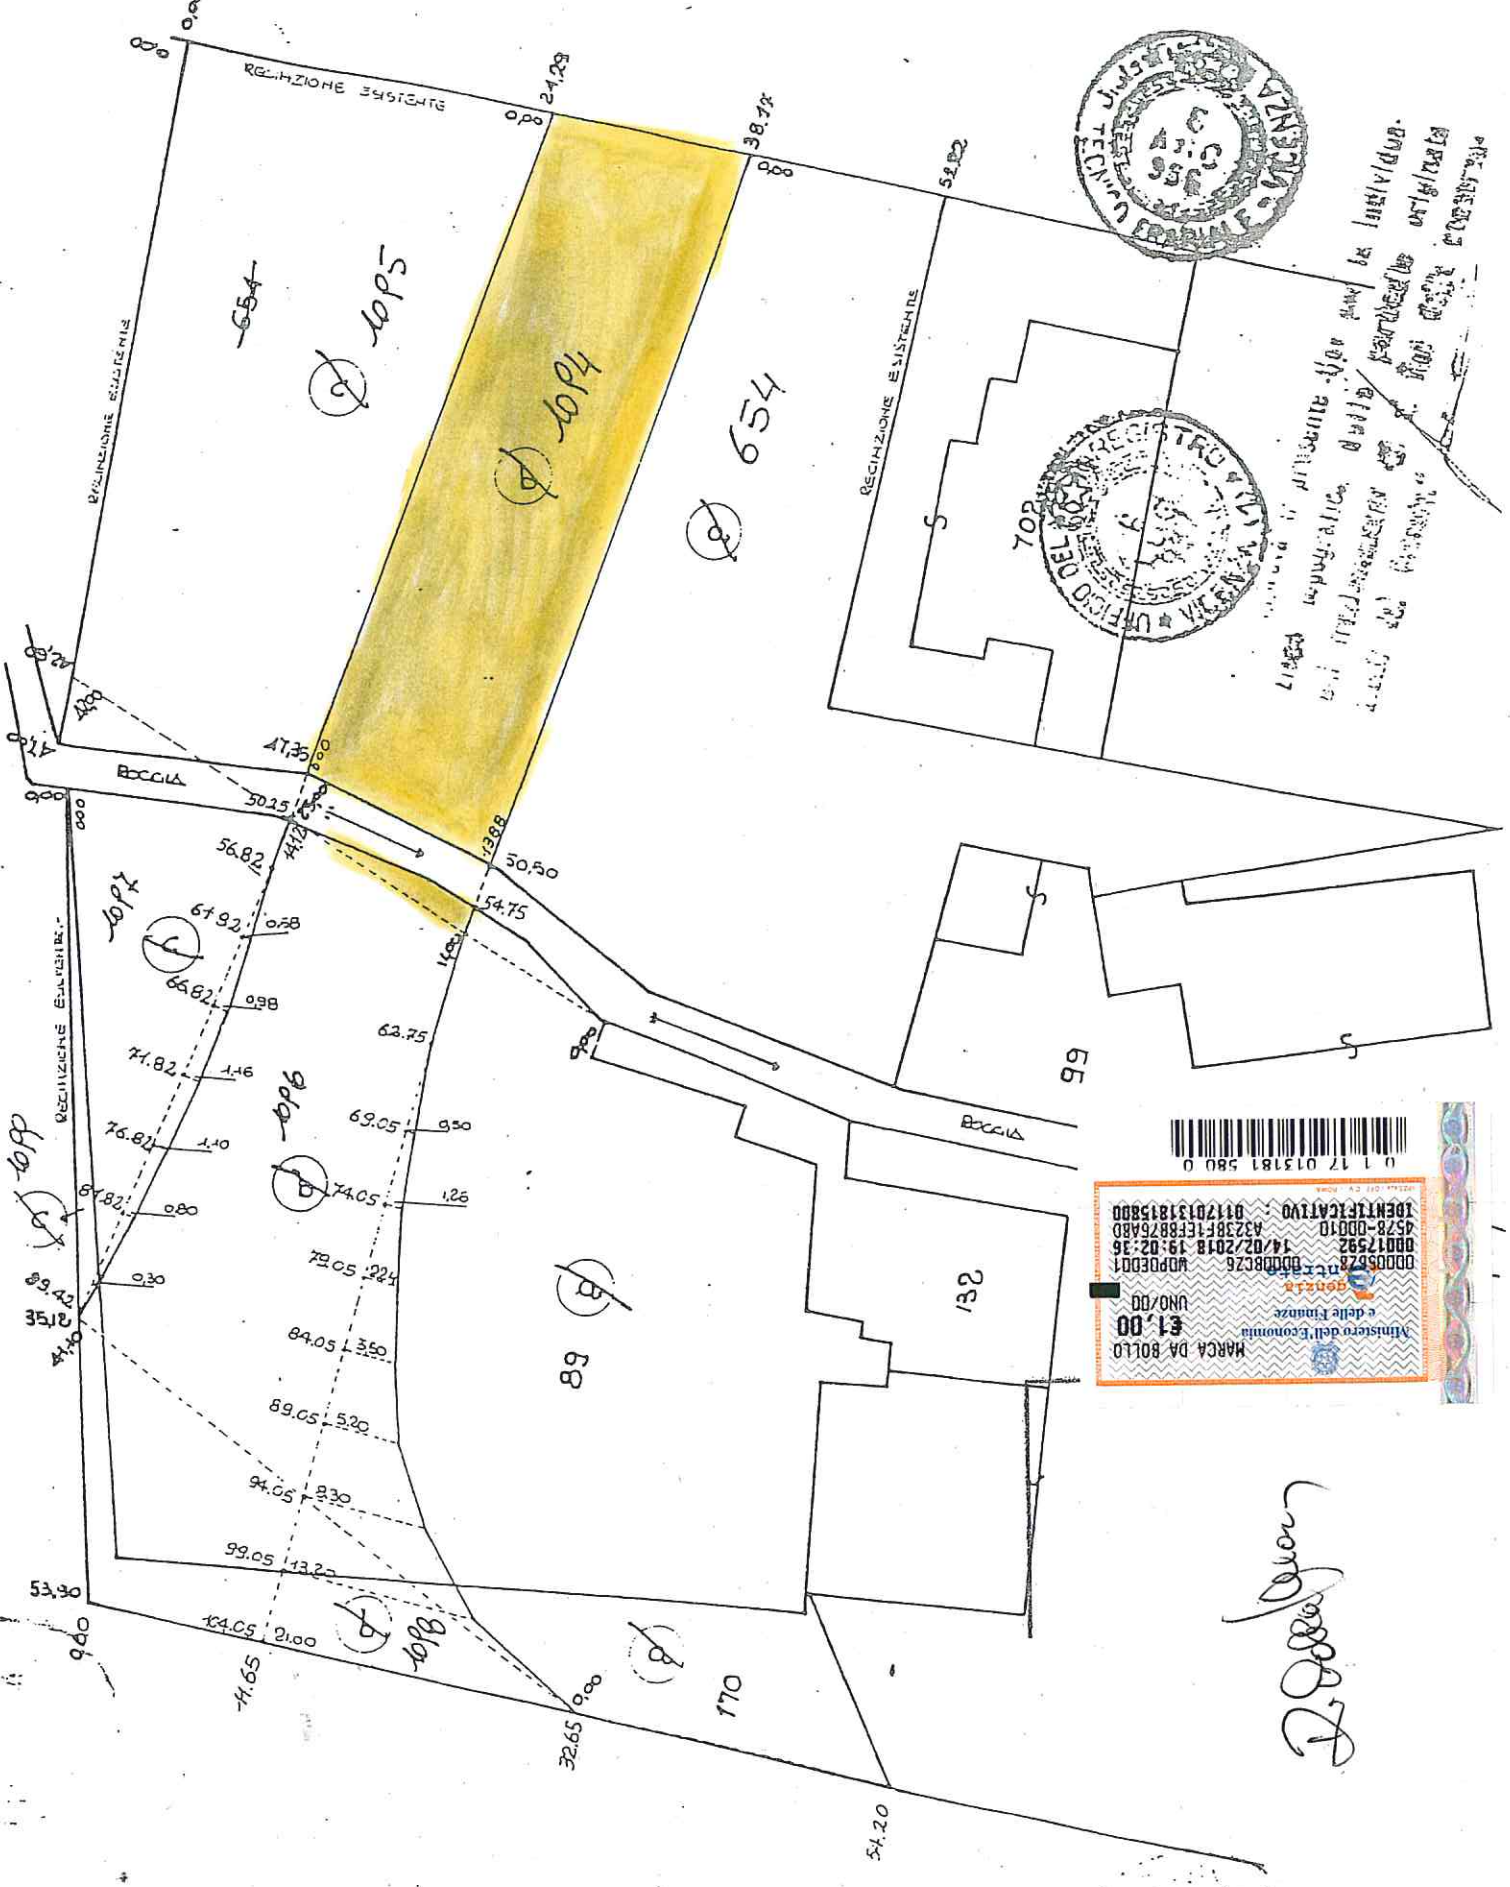

INGRANDIMENTO SCALA 1:500

VIA QUADRI-

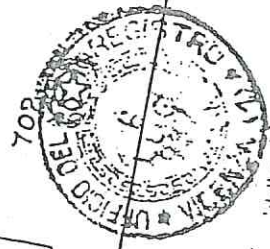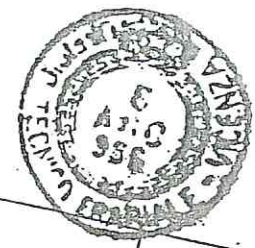

Attesto in presenza del notaio e dei sottoscritti per il riconoscimento della proprietà esclusiva del terreno suddetto.



MINISTERO DELL'ECONOMIA
e delle Finanze
genza
00005728
00008BC26
00017592
14/02/2018 19:02:36
A3238F1EFC8876A8D
4578-00010
IDENTIFICATIVO : 01170131815800

Handwritten signature

