

Legenda

- Stazione Radio Base presente a catasto ARPAV*
- M... Punto di misura del campo elettrico (vedi Rel. CEM cap. 8.4, Rel. Schede Impianti)
- n° Numero impianto (vedi Tav. 1.1, 1.2, 1.3, 1.4, Rel. Tec. cap. 5.1)
- Raggio 200 metri
- Direzione di puntamento delle antenne settoriali

Provincia di Vicenza

COMUNE DI VICENZA




PIANO COMUNALE PER LA LOCALIZZAZIONE DEGLI IMPIANTI DI TELEFONIA MOBILE
 ELABORATO REDATTO AI SENSI DELLA LEGGE QUADRO n. 36 DEL 22.02.01 E DELLA CIRCOLARE n. 12 DEL 12.07.2001

TAVOLA

5.3

CAMPAGNA DI MISURE

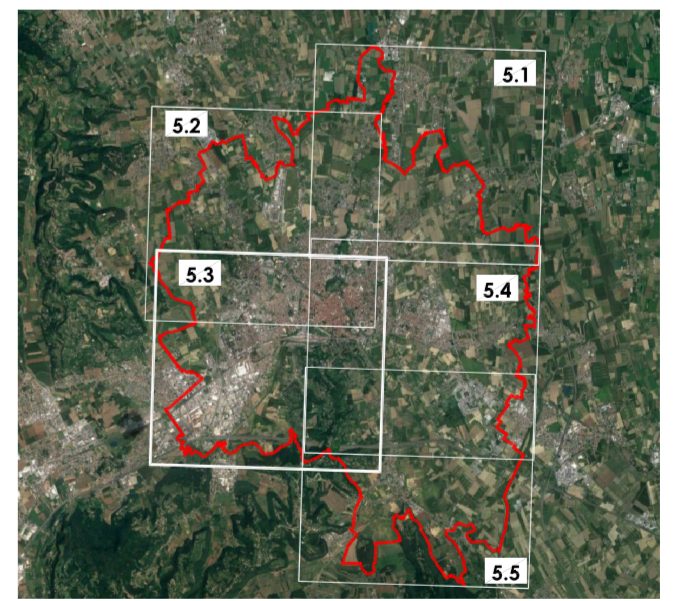

Regione Veneto

Progettista Ing. MASSIMO BRAT Ordine degli Ingegneri di Venezia n° 3353		 Via dell'Artigianato, 20 30030 Tombelle di Vigonovo (VE) Tel.: 049 980 1745; Fax: 049 980 1746 e-mail: info@singproambiente.com www.singproambiente.com	
Sindaco Achille Variati		Delibera di adozione	
Responsabile del procedimento Ing. Maurizio Tropicke		Delibera di approvazione definitiva	
Scala 1:10.000		Versione 01	
Nome File Tav.5 Campagna misure.dwg		Data Aggiornamento Marzo 2018	

A termini di legge ci riserviamo la proprietà di questo documento con divieto di riproduzione o di ristampa senza la nostra autorizzazione.